2. SBSS-München ---> Hp Hauptbahnhof mit Tunnel

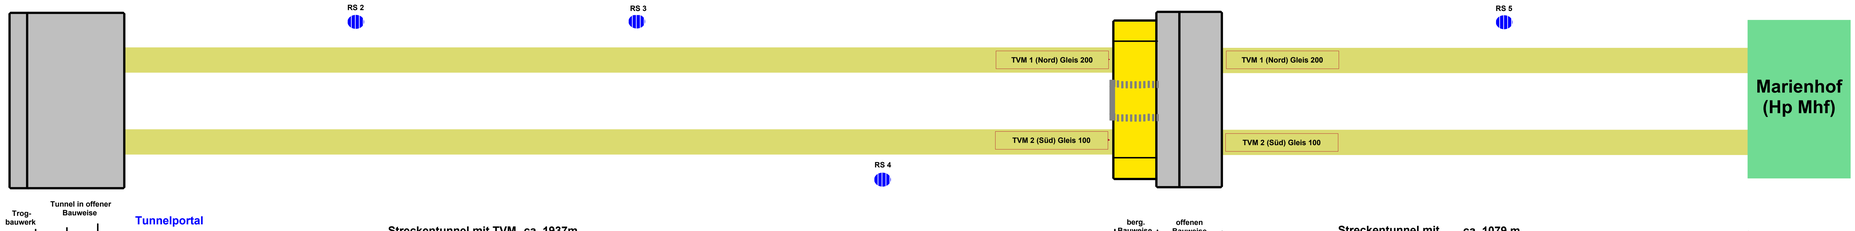

Termine
Abbrucharbeiten
Baustelleneirichtung
Grundwasserüberleitung
Brunnenherstellung mit Probebetrieb
Primärpfähle
Bohrpfähle
Schlitzwand
Aushub
Ebene -1
Ebene -2
Ebene -3
Ebene -4
Ebene -5
Hebungsinjektion
temporär Ebene -5
temporär Ebene -5 Rückbau
Sohlebeton -6
Bauwerk West
TVM Anfahrtkonstruktion
TVM 1 Nordröhre
TVM 2 Südröhre
TVM Durchziehen Hbf
TVM Demontage Marienhof
Rettungsschächte
Injektionen
RS Verbindungsbauwerk Nord
RS Verbindungsbauwerk Süd
Wände / Stützen -2
Wände / Stützen -3
Wände / Stützen -4
Wände / Stützen -5
Wände/Stützen -6
Übergang U1/U2
Betonarbeiten und Abbruch Primärstützen
VT Fluchtstollen Nord
VT Fluchtstollen Süd
Innenschale Fluchtstollen
Firststollten Mittelröhre
Vortrieb Kalotte Mittelstollen
Vortrieb Mittelstollen Strosse/Sohle
Innenschale Mittelröhre
VT Bahnsteigröhre Firststollen Nord
VT Kalotte Bahnsteigröhre Nord
VT Bahnsteigröhre Strosse/Sohle Nord
VT Bahnsteigröhre Firststollen Süd
VT Bahnsteigröhre Kalotte Süd
VT Bahnsteigröhre Strosse/Sohle Süd
Innenschale-Sohle NORD
Innenschale-Gewölbe NORD
Innenschale-Sohle SÜD
Innenschale-Gewölbe SÜD
Sperrengeschoß Restarbeiten Ebene -6
Restarbeiten
Innenausbau / Technik Einbau / Verkleidung

Index	Date	Name	Checked	Changes

Anlage 3.1.0.1a

Projekt	**2. S-Bahn Stammstrecke München**
Titel	**Zeit - Weg Diagramm**
Abschnitt	**VE 30 Hp Hauptbahnhof mit Tunnel**

	Datum	Name	Scale: **o.M.**
gezeichnet	10.07.2018	Martin Wieser	
erstellt	10.07.2018	Martin Wieser	File Name: VE30_A3-1-0-1a_Hp Hbf mit Tunnel
geprüft	10.07.2018	Martin Wieser	
genehmigt			Format: A0 horizontal